LA VIERA
AVERAGE SLOPE MAP
9/14/15

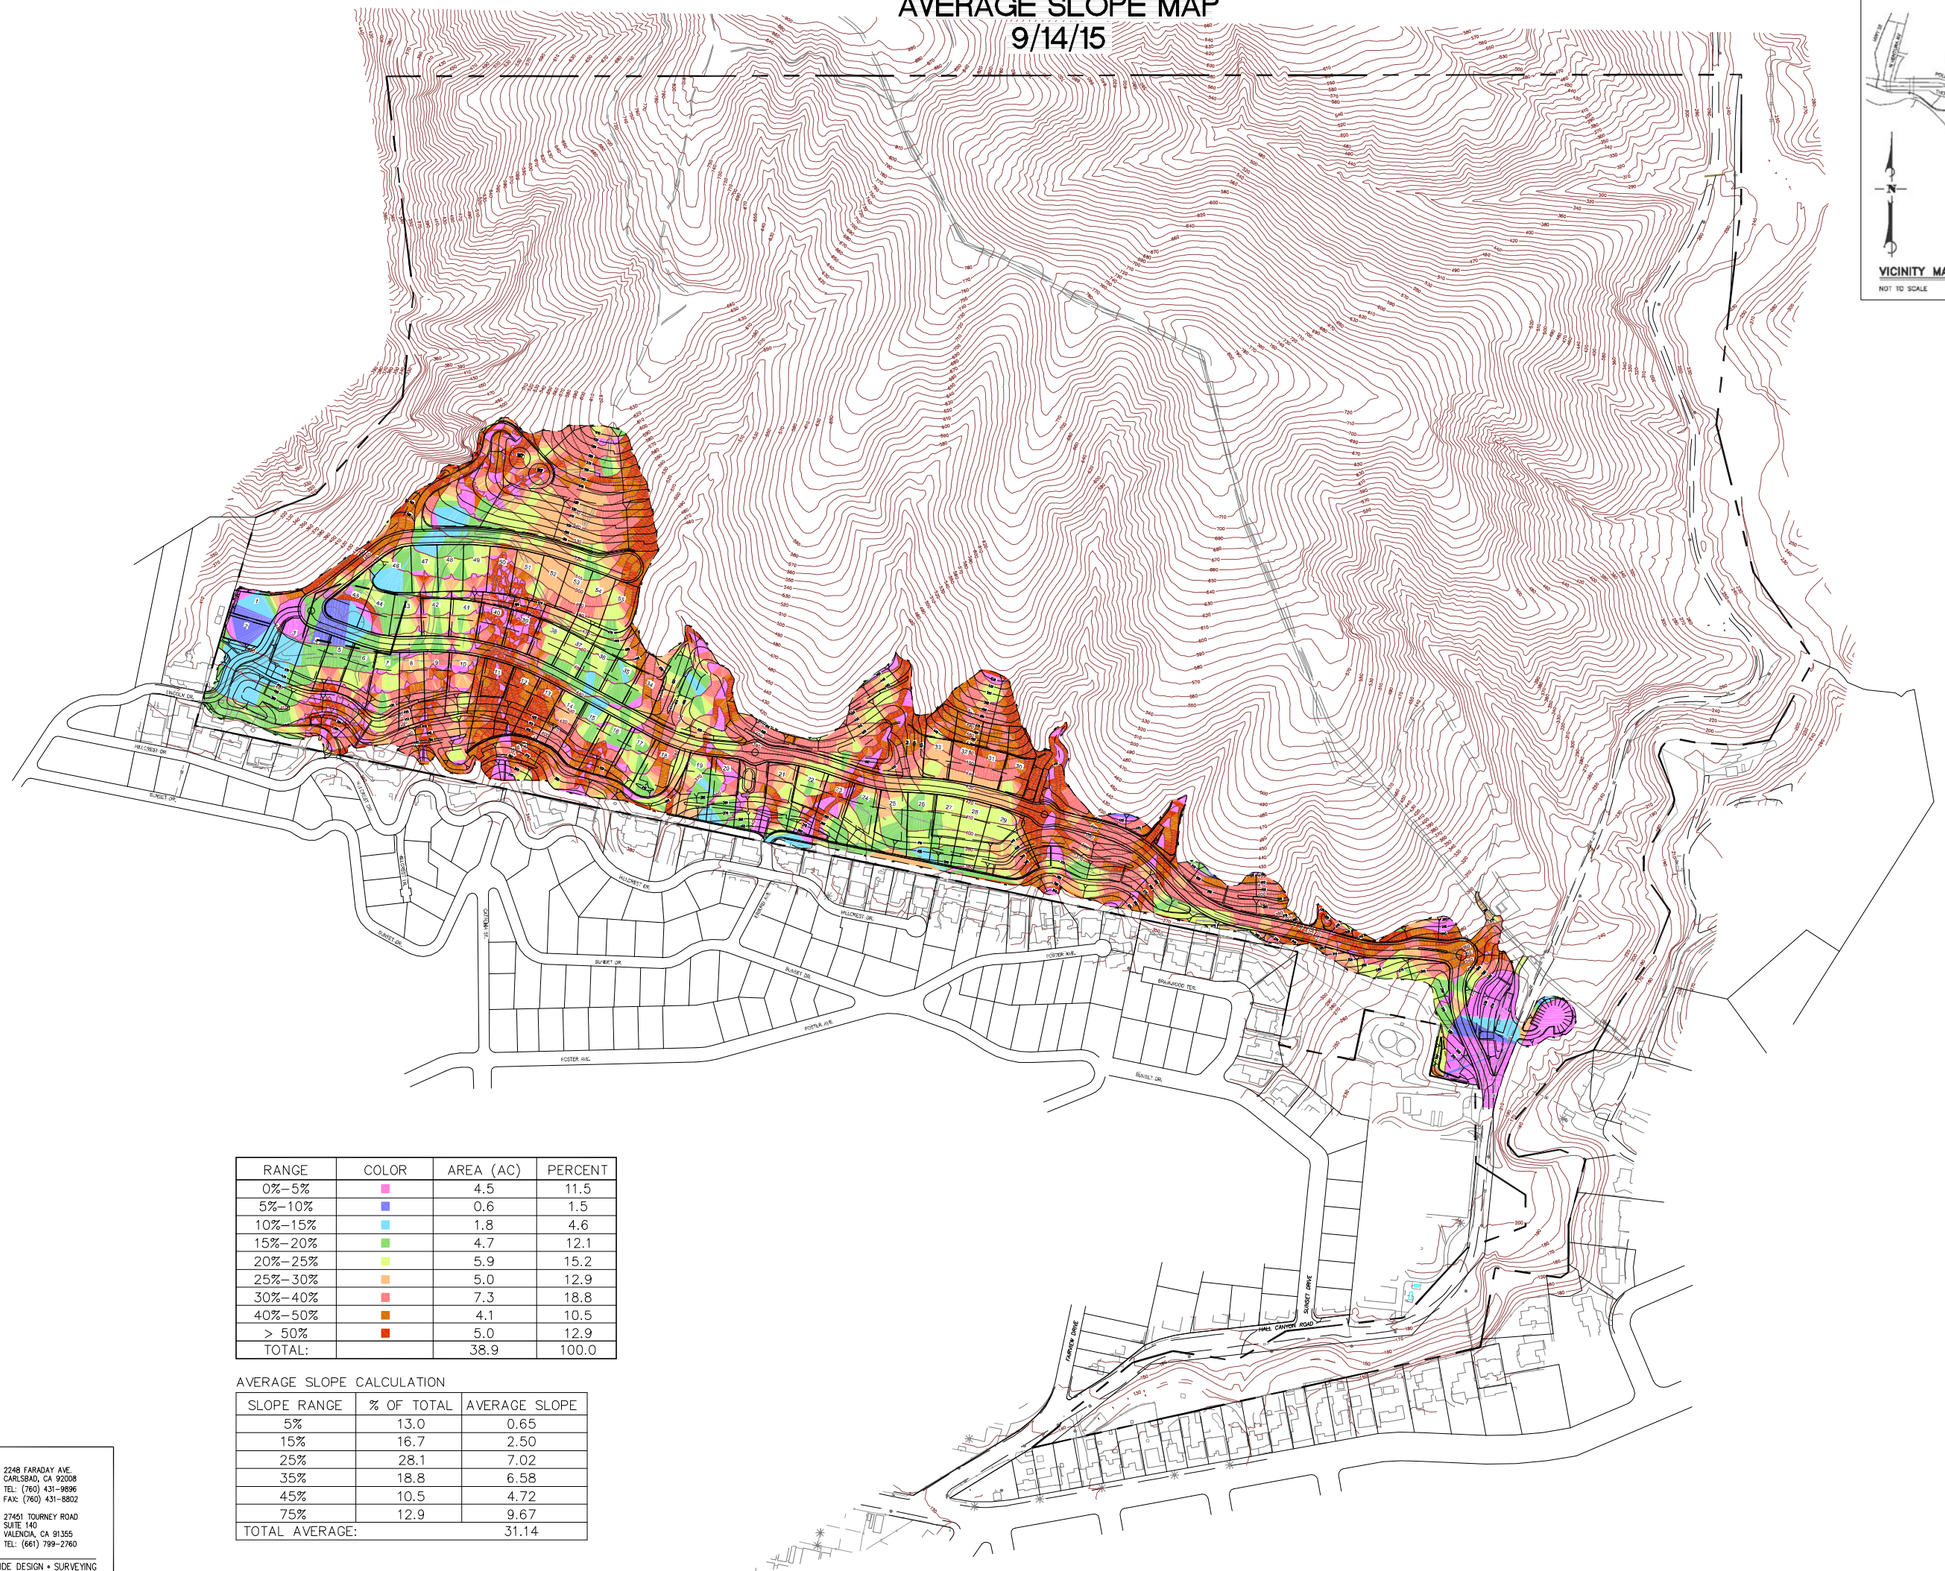

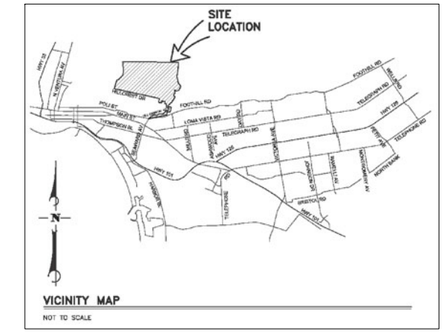

SCALE: 1"=400'

RANGE	COLOR	AREA (AC)	PERCENT
0%–5%		4.5	11.5
5%–10%		0.6	1.5
10%–15%		1.8	4.6
15%–20%		4.7	12.1
20%–25%		5.9	15.2
25%–30%		5.0	12.9
30%–40%		7.3	18.8
40%–50%		4.1	10.5
> 50%		5.0	12.9
TOTAL:		38.9	100.0

AVERAGE SLOPE CALCULATION

SLOPE RANGE	% OF TOTAL	AVERAGE SLOPE
5%	13.0	0.65
15%	16.7	2.50
25%	28.1	7.02
35%	18.8	6.58
45%	10.5	4.72
75%	12.9	9.67
TOTAL AVERAGE:		31.14

ALLIANCE
LAND PLANNING & ENGINEERING INC.
2248 FARADAY AVE.
CARLSBAD, CA 92008
TEL: (760) 431-9896
FAX: (760) 431-8802
27451 TOURNEY ROAD
SUITE 140
VALENCIA, CA 91355
TEL: (661) 799-2760
CIVIL ENGINEERING • LAND PLANNING • HILLSIDE DESIGN • SURVEYING

I:\CAD\1388\SLOPE ANALYSIS\1388_AVERAGE_SLOPE_MAP_40DSC.dwg